



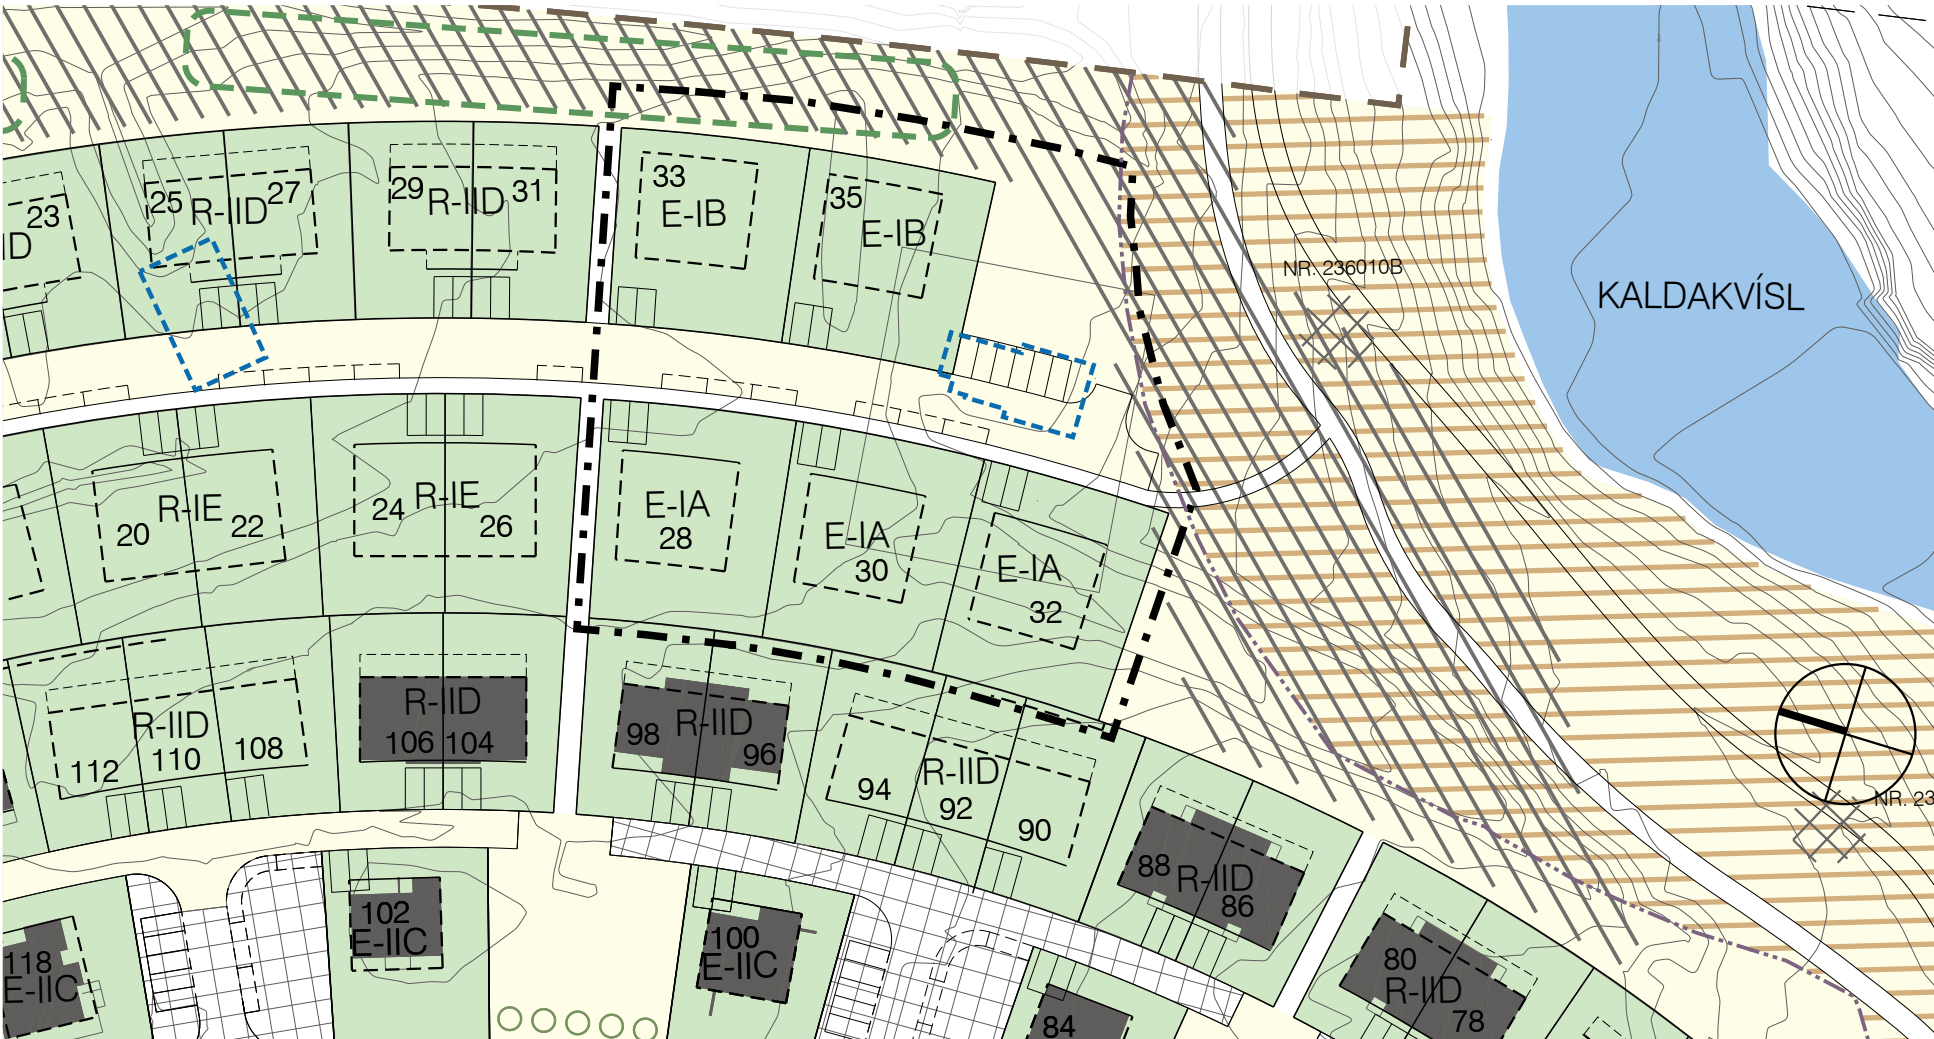

Hluti af gildandi deiliskipulagi samþykkt í bæjarstjórn Mosfellsbæjar þann 03. febrúar 2016. M. 1:1000.



Deiliskipulagsuppráttur - tillaga að breytingu M. 1:1000.

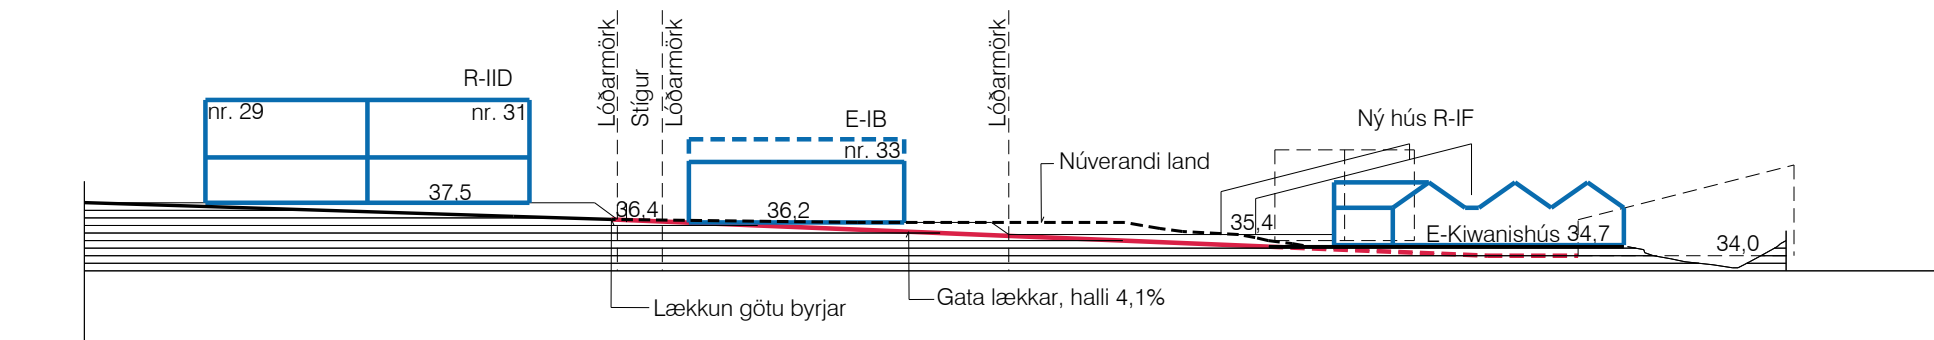

Sneiðing A-A M. 1:500.

Stærðir og nýtingarhlutfall			
Heiti lóðar	Stærð lóðar	Hámarksbyggingarmagn	Nýtingarhlutfall
Fossatunga 30a og b	670 m2	320 m2 (160 m2 hvort hús)	0,48
Fossatunga 30c og d	854 m2	320 m2 (160 m2 hvort hús)	0,38
Fossatunga 30e og f	990 m2	380 m2 (190 m2 hvort hús)	0,38

GREINARGERÐ:

BREYTINGAR/YFIRLIT:

Um er að ræða deiliskipulagsbreytingu vegna Fossatungu 28, 30, 32, 33 og 35 og Kiwanishúss.

Núverandi skipulag gerir ráð fyrir 5 einbýlishúsum við suðurenda Fossatungu og að Kiwanishús verði fjarlægð.

Á skipulagssvæðinu eru lóðarmörk lóða nr. 28 og 33 óbreytt. Gólfkótar húsa á þessum lóðum eru lækkaðir um 0,5 m.

Skilgreindar eru 4 nýjar lóðir. Ein fyrir Kiwanishúsið sem einbýlishús og 3 lóðir fyrir 6 íbúðir í þremur parhúsum. Á lóðum eru skilgreindir byggingarreitir.

Kiwanishúsið stendur áfram, endurbýgt að hluta sem einnar hæðar einbýlishús. Með vistvæn gildi að leiðarljósi er haldið í verðmæti Kiwanishússins og lóð drög að nýstárlegri byggð sem skapar aðlaðandi heildarmynd við syðsta hluta Fossatungu á brekkubrúnninni við Köldukvísl.

Gatan Fossatunga er stýtt um 40 metra, settur hringsnúningur við enda götu, umhverfi samþætt við enda götunnar og hljóðmanir lækkaðar. Gert er ráð fyrir að lega götunnar Fossatungu verði lækkuð frá lóðarmörkum húsa 31/33 niður að Kiwanishúsi. Gólfkótar húsa á lóðum nr. 28 og 33 við Fossatungu verði lækkaðir um 0,5 m.

Nýju húsín á skipulagssvæðinu verða m. a. hönnuð með tilliti til hljóðvarna, en með lækkuðum hljóðmönnum tengist íbúðaeiningin umhverfi Köldukvísar. Nýju húsín munu auk þess virka sem hljóðvörn fyrir byggð norðar á svæðinu.

Hönnun mannvirka á skipulagssvæðinu, uppbygging og efnisval verður samræmt með umhverfisvæn gildi að leiðarljósi.

Á lóðum er gert ráð fyrir 2 bílastæðum fyrir hverja íbúð. Ekki er gert ráð fyrir bílgeymslum á lóð 30 a og b og á lóð 30 c og d. Við Kiwanishús er gert ráð fyrir að bílgeymsla geti komið sem viðbygging. Á lóð 30 e og f er byggingarreitur fyrir mögulegt bílskily/bílgeymslu/geymslu.

Göngustígur niður að Köldukvísl liggur á milli lóða 31 og 33 og austan megin við nýju lóðirnar.

Gera skal sameiginlega lóðarhönnun fyrir nýjar lóðir nr. 30, 30a og b, 30c og d, 30e og f. Kvöð er um að ekki megi afmarka lóðarmörk á neinn hátt með veggjum eða trjágróðri, nema sameiginleg lóðarhönnun geri ráð fyrir því.

BREYTINGAR Á UPPDRÆTTI:

- Skilgreindar eru 4 lóðir á skipulagssvæðinu í stað þriggja einbýlishúsalóða (Fossatunga nr. 30, 32 og 35). Ein einbýlishúsalóð (Kiwanishús) og 3 parhúsalóðir (6 íbúðir). Lóðarmörk lóða nr. 28 og 33 eru óbreytt.
- Á lóðum eru skilgreindir byggingarreitir.
- Syðsti hluti Fossatungu er lækkaður að Kiwanishúsi, sjá sneiðingu A-A.
- Skilgreind eru 2 bílastæði á lóð Kiwanishúss og 4 stæði á hverri parhúsalóð (2 pr. íbúð).
- Hljóðmönnum við Vesturlandsveg er breytt til að opna fyrir útsýni/tengsl frá Kiwanishúsi og nýjum húsum til suðurs (umhverfi Köldukvísar).

BREYTINGAR Á SKIPULAGS-OG BYGGINGARSKILMÁLUM:

Kaflí 4.1 Almenn

Breyting á 4. málsgrein:

Gert er ráð fyrir 449 íbúðum (var 445) á íbúðasvæðinu í rað-, par- og einbýlishúsum auk skólalóðar og lóðar fyrir atvinnurekstur.

Kaflí 4.6 Svæði 5

Almenn

Eftirfarandi málsgrein breytt:

Er:

Á svæðinu stendur eitt eldra hús(félagshéimili) sem vikur vegna nýrrar götu og lóða.

Verður:

Á svæðinu stendur eitt eldra hús(félagshéimili) sem verður endurgert sem einbýlishús.

Ný húsgerð, ný málsgrein:

Gerð R-IF

Gerð R-IF er einnar og hálfar hæðar parhús án bílgeymslu, sunnan eða vestan götu.

Þak er einhalla, þakhalli 10-15°.


Hámarksveggshæð er 6 m yfir kóta aðkomuhæðar.

Hámarksdýpt byggingarrita: 15,0 m.

Hámarksbreidd byggingarrita: 8,7 m.

Gerð E-Kiwanishús (Fossatunga 30)

Hámarkshæð: 5,5 m yfir kóta aðkomuhæðar.

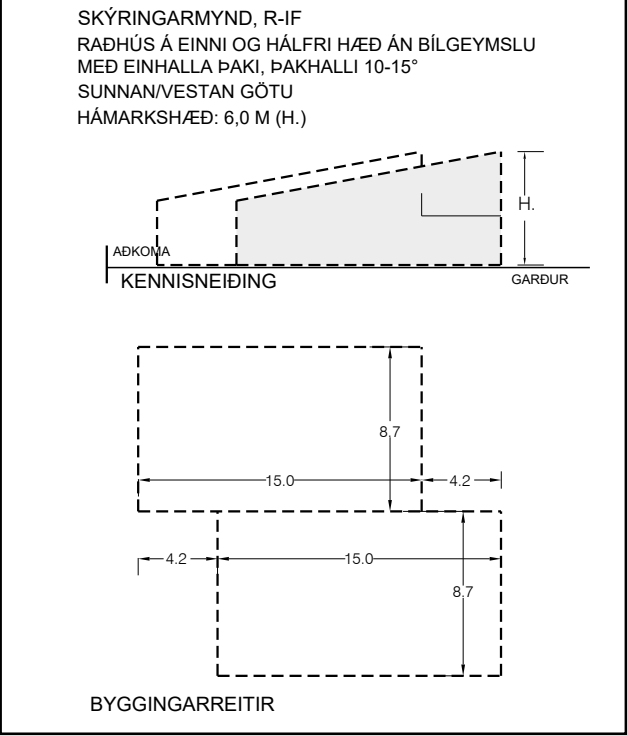

Tillaga að nýrri skýringarmynd R-IF í kafla 4.6, svæði 5 í skipulags- og byggingarskilmálum.

SKÝRINGAR:

--- MÖRK SKIPULAGSSVÆDIS

E-I EINBÝLSHÚS, EIN HÆÐ

E-II EINBÝLSHÚS, TVÆR HÆÐIR

E-N EINBÝLSHÚS, NÚVERANDI BYGGING

R-I RAÐHÚS, EIN HÆÐ

R-II RAÐHÚS, TVÆR HÆÐIR

E BÍFREIÐASTÆÐI INNAN LÓÐAR

P FJÖLDI BÍFREIÐASTÆÐA

Á STOFNANALÓÐ

ÚTLÍNUR LÓÐA

Á VATN, TJÖRN

BINDANDI BYGGINGARLÍNA

BYGGINGARREITUR

BYGGINGARREITUR FYRIR EINNAR

HÆÐAR ÚTBYGGINGAR VIÐ

MEGINHÚSFORM

NÚVERANDI BYGGINGAR

SEM VÍKJA

AUKAÍBÚÐ HEIMIL Í EINBÝLSHÚSI

KVÖÐ UM GARÐAÐGengi

GATA

VANDAF YFIRBORG

Helulögn, matbik, gróður

KVÖÐ UM GRÓÐUR

Sjá nánar skipulags- og byggingarskilmála

KVÖÐ UM TRJÁRÖÐ

Sjá nánar skipulags- og byggingarskilmála

og umhverfisupprátt

GRÓÐURBED/TRJÁRÆKT

KVÖÐ UM STEYPTAN VEGG

VEGNA MIKILS LANDHALLA

KVÖÐ UM SAMEIGINLEGA AÐKOMU

GANGSTÉTT / GÖNGUSTÍGUR

REIÐSTÍGUR


SVÆÐI FYRIR HLJÓÐVARNIR

HVERFISVERNDARARSVÆÐI


FORNLEIFAR

og númer minnstasta

Sjá vöðuka í skipulags- og byggingarskilmálum

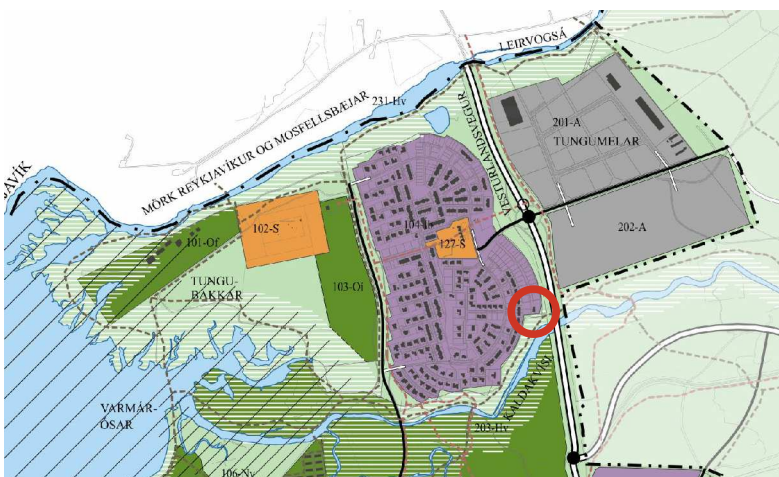

Hluti úr aðalskipulagi Mosfellsbæjar 2011-2010 (ekki í kvarða).

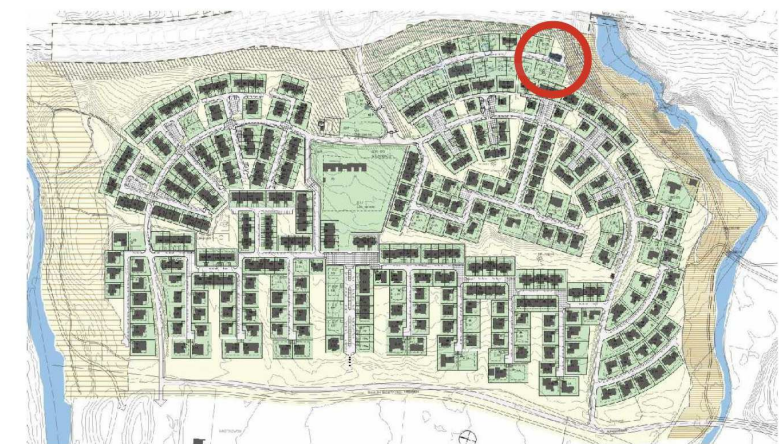

Deiliskipulag Leirvogstungu (ekki í kvarða).

Á grundvelli deiliskipulags eru unnir skipulags- og byggingarskilmálar sem kveða á um nánari útfærslu skipulagsins. Á máli- og hæðarlóðum koma fram stærðir og málsetningar lóða og byggingarrita, hæðarlega ásamt kvöðum vegna gatna, stíga, að- og fráveitna.

ÖNNUR SKIPULAGSGÖGN

- Skipulags- og byggingarskilmálar, dags. 2006-01-20, breytt 2006-07-14.

Fjölhönnun ehf vann kortagrunn eftir innmælingu sumarið 2006. Kortagrunnur utan skipulagssvæðisins er myndmældur af Ísgraf h.f. eftir loftmynd sem Landmælingar Íslands tóku 7. ágúst 1995. Hæðalínubíll: 1,0 m Húshorn eru innmæld.

Lega reið- og göngustíga getur lítillaga breyst við nánari hönnun.

Taíknistofa arkitekta, Gylfi Guðjónsson og félagar ehf vann að deiliskipulagsbreytingunni í samráði við skipulags- og byggingarnefnd Mosfellsbæjar haustið 2019.

SAMPYKKTIR:

Deiliskipulagsbreyting þessi sem auglýst hefur verið skv. 1. mgr. 43. gr. skipulagslaga nr. 123/2010 m.s.br.

frá _____ til _____

var samþykkt í bæjarstjórn Mosfellsbæjar þann _____ 20_____.

Samþykkt deiliskipulagsbreytingarinnar var auglýst í B-deild Stjórnartíðinda.

TEIKNISTOFA ARKITEKTA GYLFI GUÐJÓNSSON OG FÉLAGAR ehf. arkitektar faí.				LEIRVOGSTUNGA MOSFELLSBÆR	
VEGMÚLA 2 Sími: 552-8740 NETFANG: _____				FOSSATUNGA - KIWANISHÚS	
108 REYKJAVÍK WWW.TEIKNA.IS TEIKNIA@TEIKNA.IS				VERK 19-550	
HANNAD as				DEILISKIPULAGSBREYTING	
KVARÐI 1:1000, 1:500				TILLAGA - BREYTING Á LÓÐASKIPULAGI	
TEIKNAD as				BLAÐ 001	
REYKJAVÍK 2020-03-24				BREYTT 2020-06-29	