

Klapparhlíð deiliskipulag

Grenndarvöllur



Gildandi skipulag

Mælikvarði M 1:1.000

Gildandi skipulag

Deiliskipulagið fyrir Klapparhlíð og Skálatún er upphaflega frá árinu 2000 sem var samþykkt 11.10.2000. Grendarvöllur var nyrst á svæðinu og liggur að göngustíg norðan við skipulagssvæðið og með síðustu deiliskipulagsbreytingu var svæðið skilgreint fyrir færanlegar kennslustofur.

Sú breyting var samþykkt 12.7.2013 og auglýst í B-deild Stjórnartíðinda 13.8.2013.

Deiliskipulagsbreyting TILLAGA




Deiliskipulagsbreyting - TILLAGA

Mælikvarði M 1:1.000

Breyting á deiliskipulagi - TILLAGA


Deiliskipulagið gerir ráð fyrir að breyta svæðinu í grendarvöll og breyta legu gönguleiða í gegnum grendarvöllinn. Færanlegar kennslustofur eru fjarlægðar úr deiliskipulaginum. Breytingin er einnig gerð vegna áhrifa af endurskoðun bílastæða á lóðinni við Lækjalhlíð 3 og mögulegrar landmótunar á grendarvellinum.

Aðrir skilmálar eru óbreyttir.

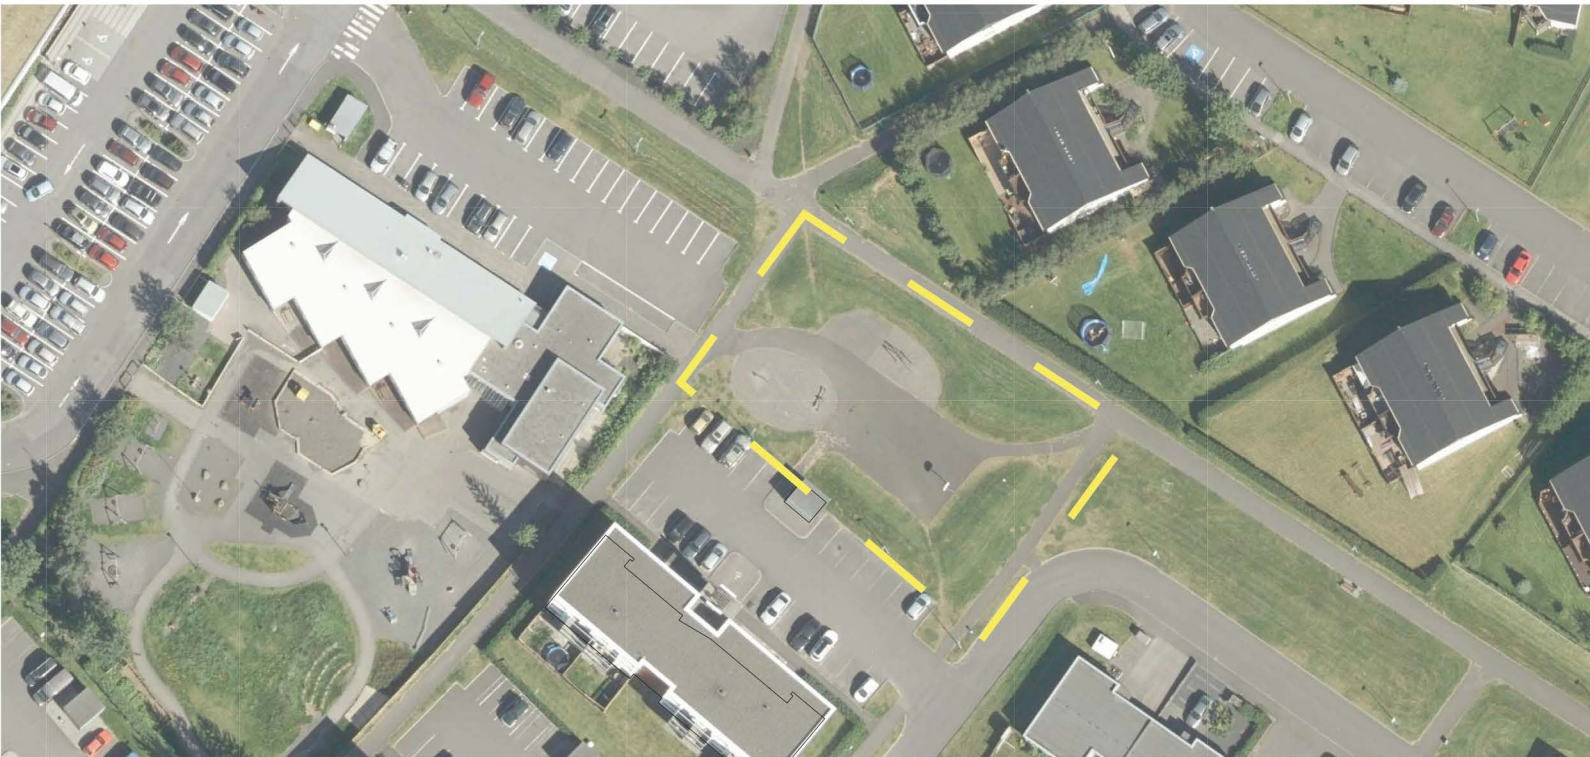

Skýringarmynd


Mælikvarði M 1:2.500

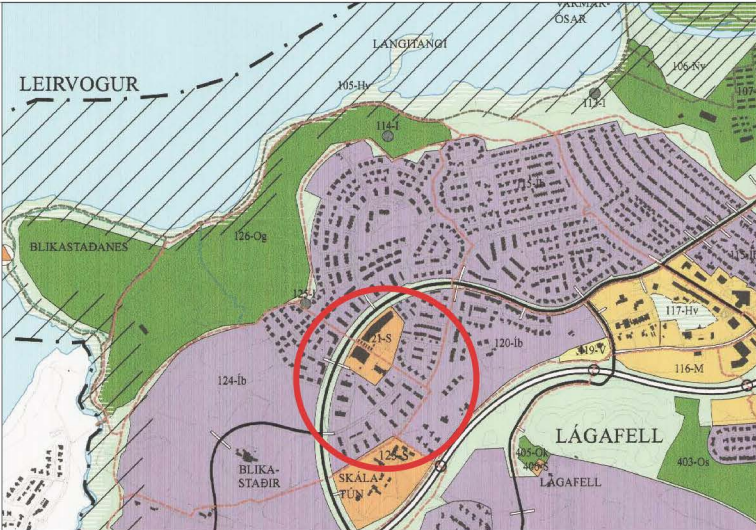

Aðalskipulag Mosfellsbæjar 2011-2030

Skýringar

- AFMÖRKUN 1 METRA UTAN VIÐ MÖRK SKIPULAGSSVÆÐIS
- BYGGINGARREITUR, AFMARKANDI LÍNA
- LÓÐAMÖRK
- MÆNISSTEFNA
- LÆKUR - TJÖRN
- GRENNDARLEIKVÖLLUR / ÚTIVISTARSVÆÐI TIL SÉRSTAKRA NOTA
- GANGSTÉTT

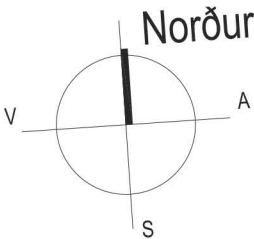

Deiliskipulagsbreyting þessi, sem fengið hefur meðferð í samræmi við ákvæði 2. mgr. 43. gr. skipulagslaga nr. 123/2010 var samþykkt í

þann 20
og í þann 20.

Tillagan var auglýst frá 20 með
athugasemdafresti til 20.

Auglýsing um gildistöku breytingarinnar var birt í B-deild
Stjórnartíðinda þann 20.

Verkaup

Klapparhlíð deiliskipulag
Deiliskipulagsbreyting TILLAGA
Grendarvöllur - Deiliskipulagsuppráttur

Mælikvarði 1:1.000	Hannað HGG	Tekning nr. dsk-1
Dagsetning 19. ágúst 2020	Breyting HGG, LJJ	Bláublaðið A2

Teiknistofan
STORÐ
Hermann Georg Gunnlaugsson
landslagsarkitekt FÍLA
Laugavegi 178 - 105 Reykjavík
562 1642 - 562 1642
netfang: tstor@tstor.is
vettfang: www.tstor.is