



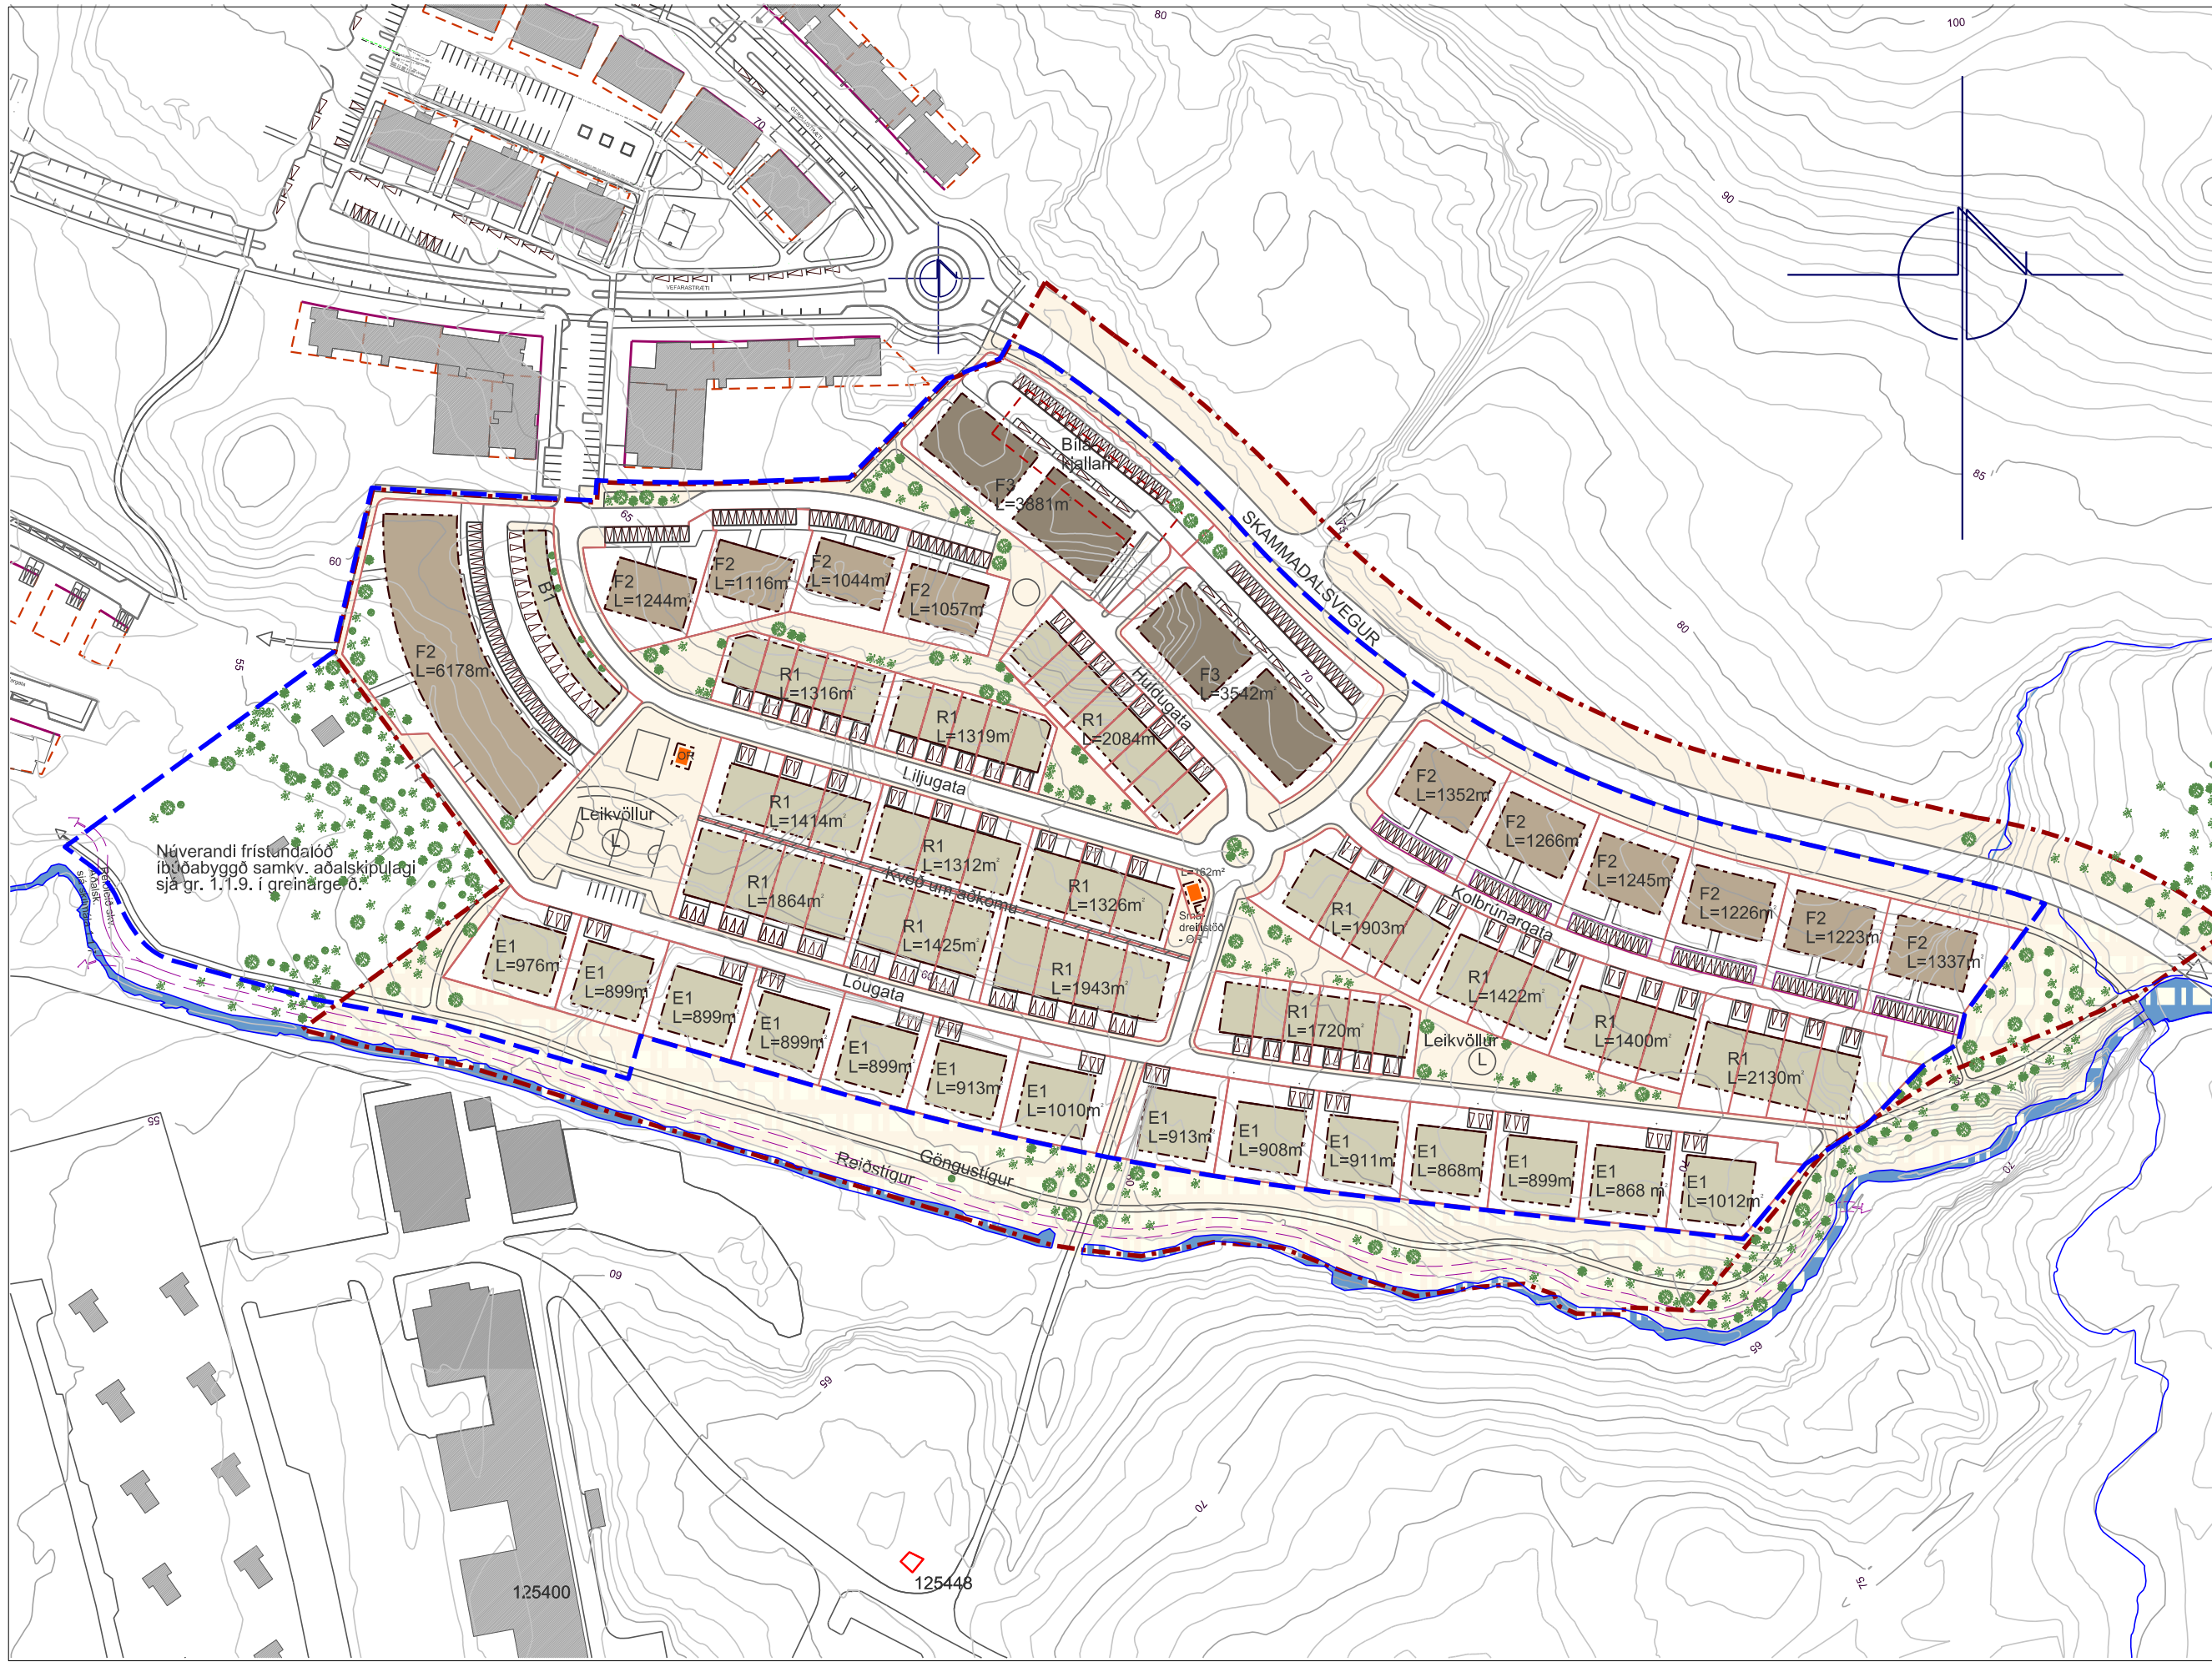

DEILISKIPULAGSUPPDRÁTTUR SAMÞYKKTUR Í BÆJARSTJÓRN MOSFELLSBÆJAR 29. APRÍL 2020

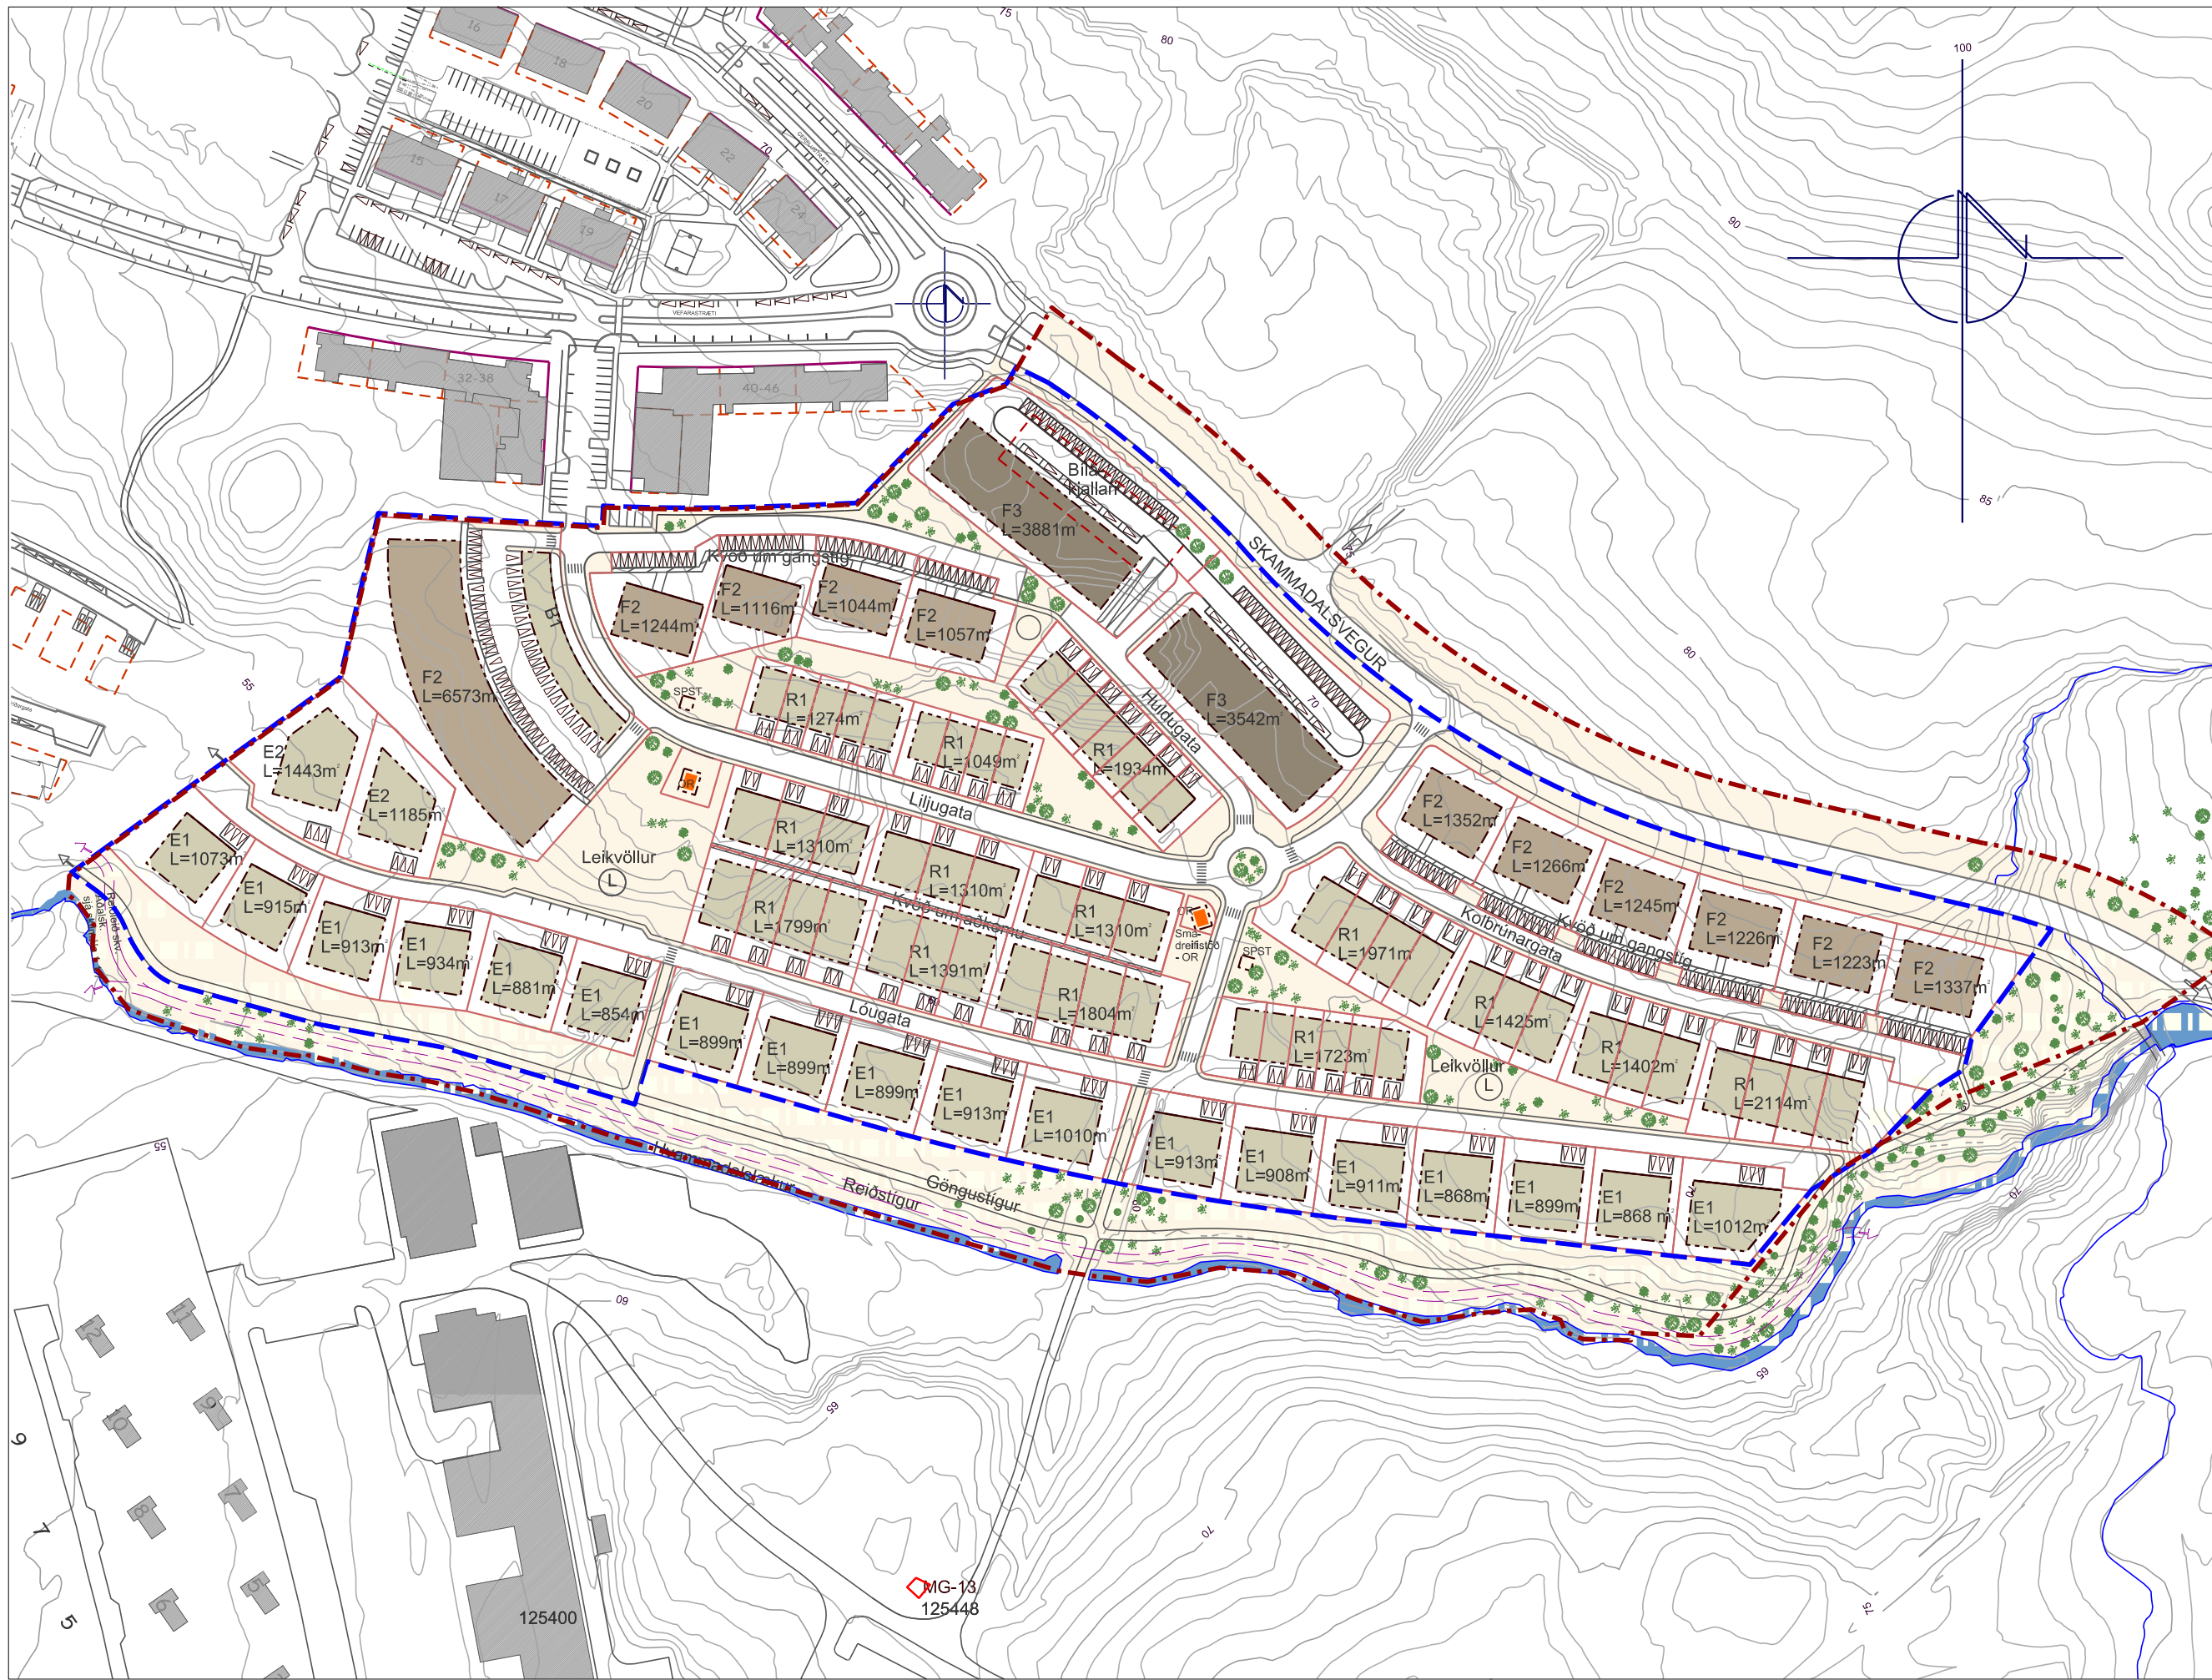

BREYTT DEILISKIPULAG MKV 1:2000

HELGAFELLSLAND MOSFELLSBÆ

DEILISKIPULAGSÁFANGI IV, BREYTING Á DEILISKIPULAGI

GREINARGERÐ

Helstu breytingar í nýju deiliskipulagi :


Helsta breyting sem verður í nýrri deiliskipulagstillögu 4. áfanga Helgafellssvæðis er að spilda syðst og vestast á svæðinu neðan Sauðhóls leggst við núverandi skipulag. Í skipulaginu frá 2007 var reyndar gert ráð fyrir þessu, enda meginhluti lóðarinnar skilgreindur sem íbúðarsvæði í aðalskipulagi. Lóðin (Hólabak-L125260) er 9.130 m². Breytingar snerta nánast allar lóðir innan svæðisins.

Breytingar frá samþykktu deiliskipulagi :

- Lóugata framlengist í sveig til vesturs að mörkum skipulagssvæðisins. Sunnan götunnar bætast við fjögur einbýlishús og norðan götunnar vestan leiksvæðis koma tvö einbýlishús.
- Raðhúsum norðan Liljugötu og raðhúsum sunnan Huldugötu fækkar um eitt og hliðrast þau lítillega til.
- Göngustígur kemur við raðhús sunnan Kolbrúnargötu og við það færast gatan 1.5 metra til norðurs. Kvöð er um gangandi umferð gegnum fjölbýlishúsalóðirnar við Kolbrúnargötu. Einnig er kvöð um gangand umferð um göngustig við lóðirnar Liljugata 1,3,5 og 7.
- Smávægileg hliðrun verður á hringtorgi við Liljugötu til norðurs.
- Byggingareitir hafa í nokkrum tilvikum verið þrengdir lítillega til að auka fjarlægð húsa frá lóðarmörkum.
- Stærð bílastæða við fjölbýlishús má vera 2,5 x 5,0 metrar.
- Aðalgöngustigar norðan og sunnan við hverfið eru 3 metrar á breidd.
- Gert er ráð fyrir tveimur spennistöðvum, byggingareitur 2,1 x 2,4 m og hæð allt að 2metrar. Önnur þeirra er staðsett á grænu svæði sunnan við hringtorg en hin norðan vesturhluta Liljugötu.
- Gerð hefur verið meðfylgjandi greinargerð með ítarlegri skilmálum, dagsett 15.10.2020. Að öðru leyti gildir greinargerð og skilmálar skipulagsins dags. 02.02.2007, breytt 01.11.2007 og síðari breytingar samþ. 29.04 2020.

10. Húsgærðir :			
Húsgærðir skiptast þannig ;	E1 einbýlishús	=	18 íbúðir
	R1 einnar hæðar raðhús	=	56 "
	F2 tveggja hæða fjölbýlishús	=	76-84 "
	F3 þriggja hæða fjölbýlishús	=	40-48 "
	samtals	max	198 íbúðir
11. Stærðir :			
Áætlaðar stærðir bygginga í m ² ;	einbýlishús samt.	=	4.050
	einna h. raðhús samt.	=	6.700
	tveggja h. fjölb.h. samt.	=	9.400
	þriggja h. fjölb.h. samt.	=	5.150
	bílakjallari	=	1.200
	samtals	=	26.500 m ²

Hámarksnýtingarhlutfall á einbýlishúsalóð	=	0,45
Hámarksnýtingarhlutfall á raðhúsalóð	=	0,60
Hámarksnýtingarhlutfall á fjölbýlishúsalóð	=	1,0

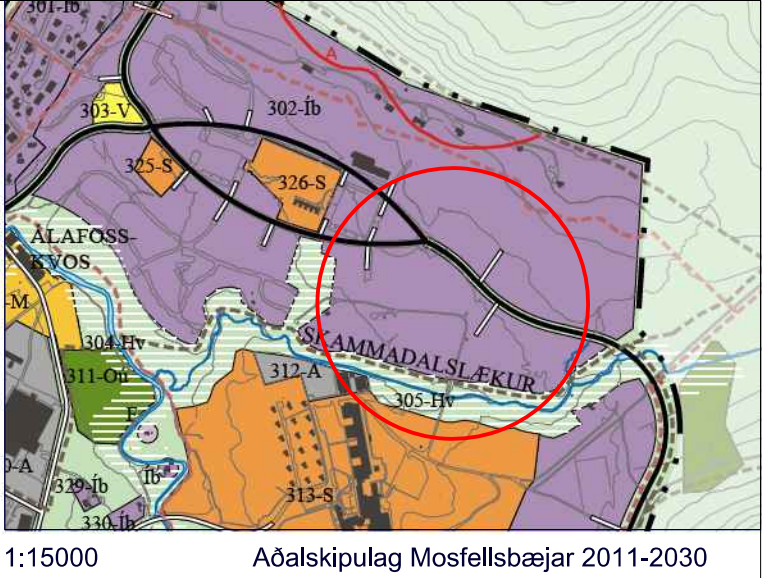

DEILISKIPULAGSÁFANGI IV

SKÝRINGAR:

- MÖRK BREYTINGAR
- MÖRK SKIPULAGSSVÆDIS
- LÓÐAMÖRK
- OPÍÐ ÖBYGGT SVÆÐI
- HVERFISVERNDARSVÆÐI
- LEIKSVÆÐI
- BYGGINGAREITIR
- NÚV. BYGGINGAR UTAN SKIPULAGSSV.
- ÁR OG LÆKIR
- FRAMHALD GÖNGULEIÐAR
- KVÖÐ UM BÍLASTÆÐI Á LÖÐ
- KVÖÐ UM AÐGENGI
- STAÐSETNING

Deiliskipulagbreyting þessi sem hefur meðferð skv. 1.mgr.43.gr.skiplagslaga nr. 123/2010 og var auglýst frá

20 til 20

var samþykkt í Bæjarstjórn Mosfellsbæjar 20 .

Deiliskipulagbreytingin tók gildi með auglýsingu í B-deild Stjórnartíðinda 20

Breytt.:
Staðgr.:
Landnr.:
Matshl.:
Mkv.: 1:2000
Mán.: 15.10.2020
Telknun.: is
Skrá.: 17-003 001-II A1
Hönnunarstjóri.: Ingimundur Sveinsson 210442-2869

Breyting á deiliskipulagi
Deiliskipulagáfangi IV
Helgafellssvæði
Mosfellsbæ