



1 Grunnmynd
1:100

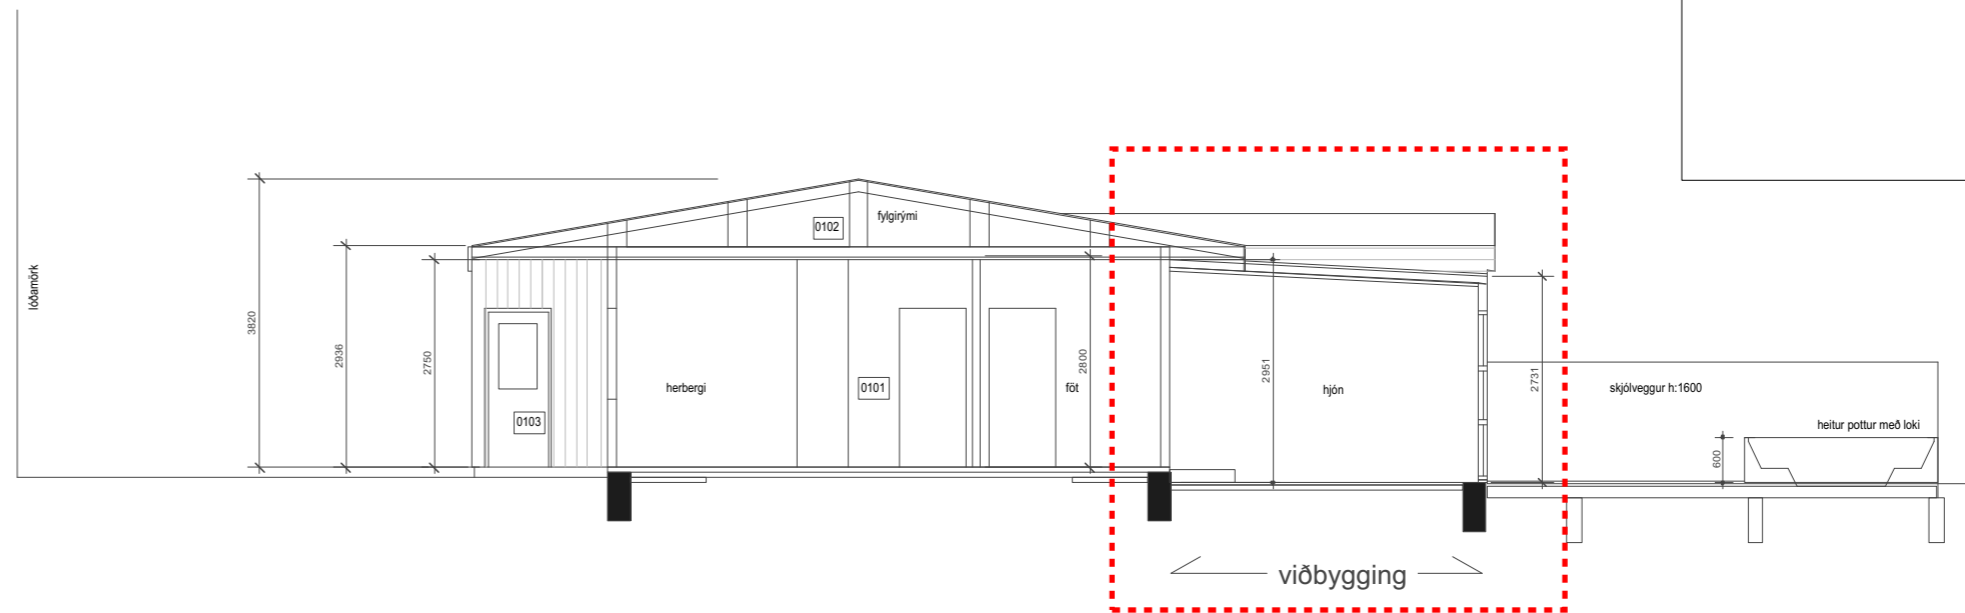

2 Sneiðing AA
1:100

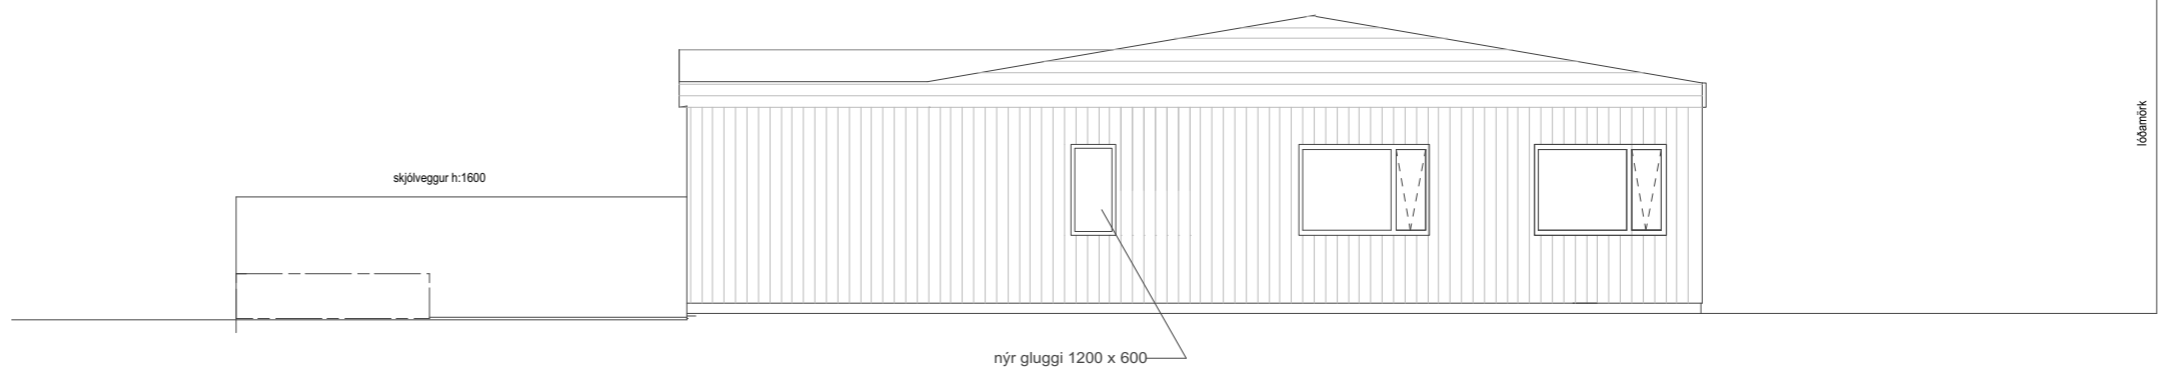

4 Útlit austurhlíðar
1:100



3 Útlit suðurhlíðar
1:100

Breyting	Dagsetning	Skýring

ÖLL MÁL SKAL SANNREYNA Á VERKSTAÐ ÁÐUR EN SMÍÐI HEFST

Árni Kjartansson arkitekt FAI	kt: 040352-3099
Bæring Bjarnar Jónsson arkitekt FAI	kt: 020464-5509
Jóhannes Þórðarson arkitekt FAI	kt: 121057-6039
Sigbjörn Kjartansson arkitekt	kt: 121258-2269
Sigurður Halldórsson arkitekt FAI	kt: 100857-2009

ARNARTANGI 50 - MOSFELLSBÆ
LANDNR. 123935 - STAÐGR. 1604 1 02800500

VIÐBYGGING		GRUNNMYND/ÚTLIT/SNID
Breyting:	Teikn.nr.: A 21-01	GLÁMA · KÍM Arkitektar Laugavegi 164 ehf, 105 Reykjavík s: 530-8100, f: 530-8101, kt: 560 496 2739 glamakim@glamakim.is, www.glamakim.is
Útgáfudagur: 12.9.2021	Mkv.: 1:100	
Verkur:	Teikn. JB Yfirf.	

BANNAÐ ER AÐ MELA AF TEIKNINGUM
TEIKNINGU HESSA MÁ EKKI ENDURNÝTA MED NEINUM HÆTTI AÐ HLUTA TIL EÐA Í HEILD ÁN SKRIFLEGS LEYFIS HÖFUNDAR