



GILDANDI DEILISKIPULAG, HLUTI mkv. 1:1.000

Samþykkt 06.07.2016. Augl. í B-deild Stjórnartíðinda 26.09.2016

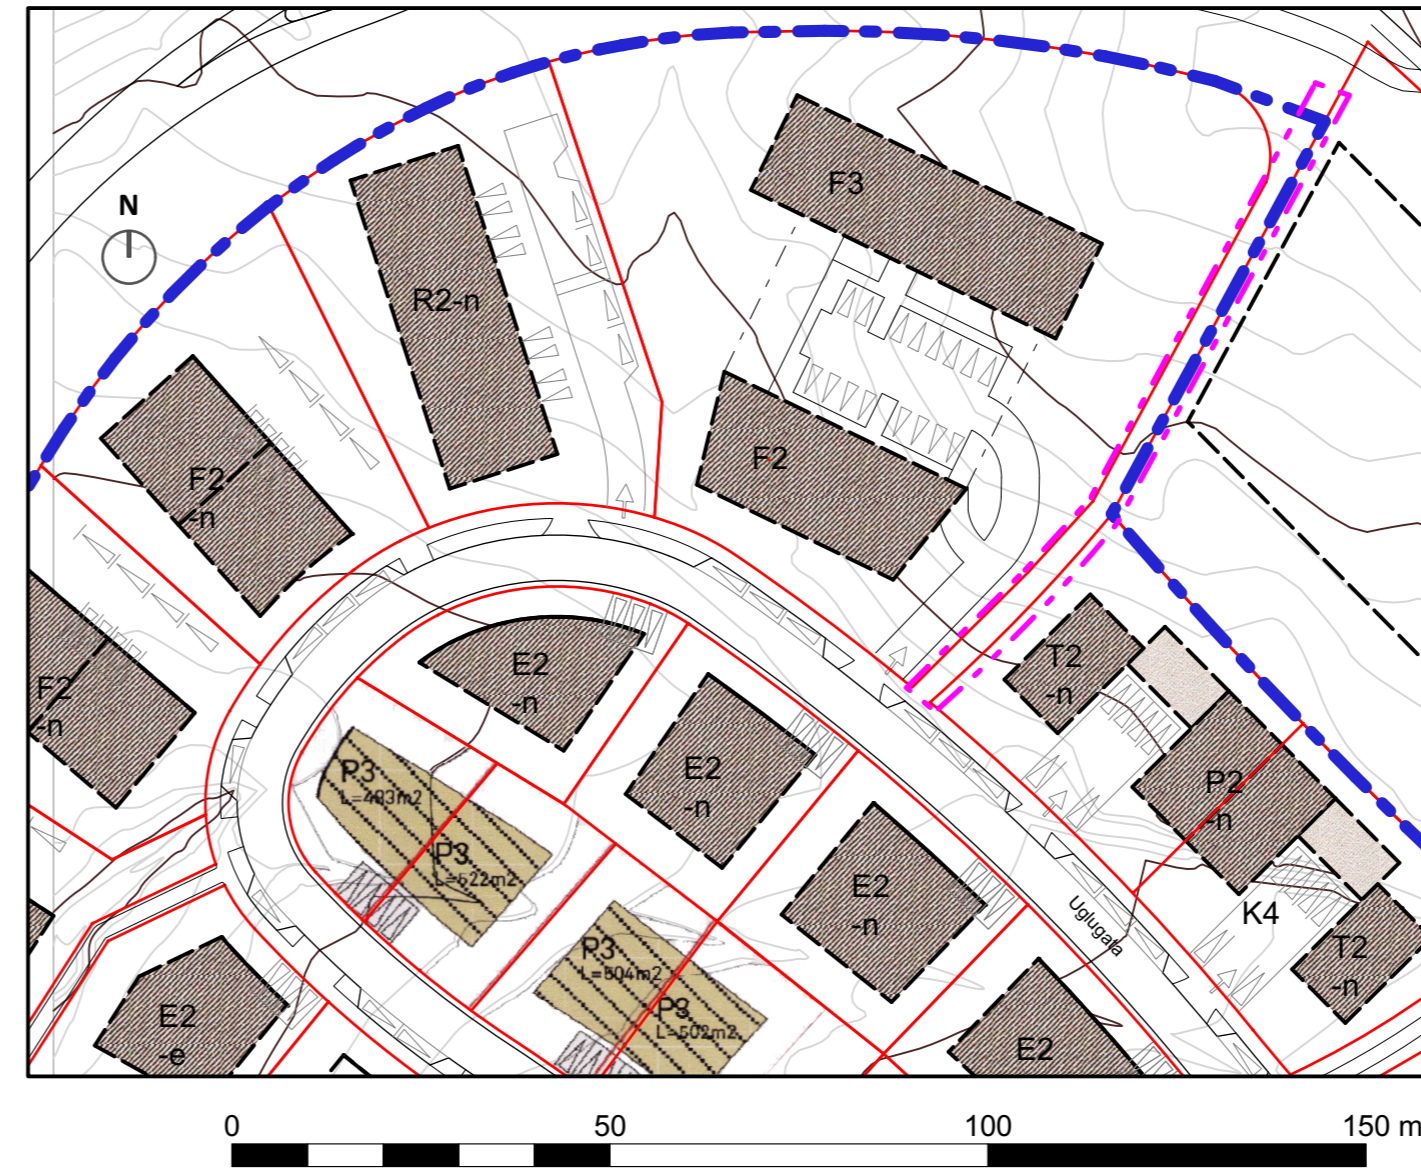

TILLAGA AÐ BREYTINGU Á DEILISKIPULAGI, mkv. 1:1.000

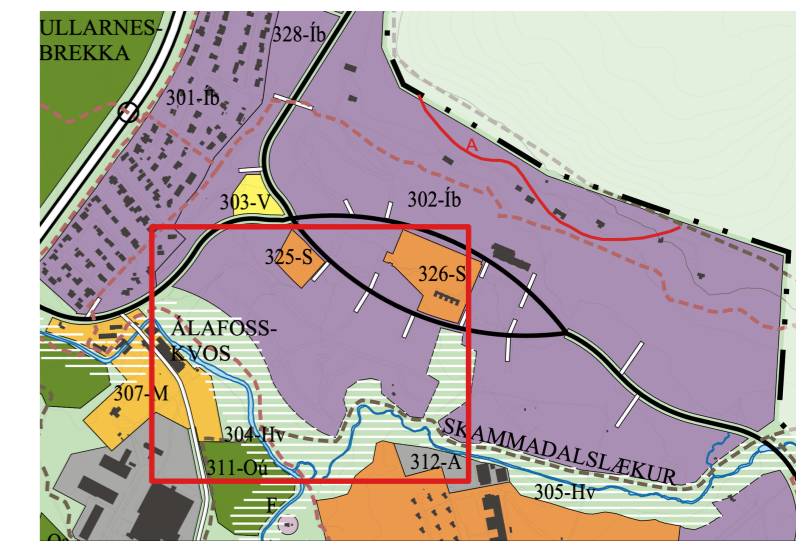

ÚR ADALASKIPULAGI MOSFELLSBÆJAR 2011-2030 1:15.000

SKÝRINGAR

- — — mörk skipulagssvæðis
- - - mörk deiliskipulagsbreytingar
- — — útlínur lóða
- byggingareitur

Gildandi deiliskipulag - hluti Mosfellsbær Helgafell, DSK III – suðvestursvæði.

Samþykkt í bæjrstjórn Mosfellsbæjar 11. apríl 2007, samþykkt breyting 6. 7. 2016

Tillaga að breytingu á gildandi deiliskipulagi.

Breytingin felur í sér að fallið er frá göngustíg sem tengja átti Uglugötu við Vefarstræti milli Uglugötu 30 og 32. Ástæða breytingar er erfiðar aðstæður í landi. Áfram verða göngutengingar milli Uglugötu 20 og 24, sem og 38 og 40. Norðurhluti bæjarlands sem áður hósti stíg meðfram leikskólalóð Vefarstrætis 2-6, mun nýtast við frágang og aðgengismál lóðarinnar, vegna landfræðilegra aðstæðna. Slíkt skal útfært á aðaluppdráttum. Annað í deiliskipulagi er óbreytt.

Deiliskipulagsbreyting þessi sem fengið hefur meðferð í samræmi við ákvæði 1. mgr. 43. gr. skipulagslaga nr. 123/2010 var samþykkt í skipulagsnefnd þann 2022 og í bæjarráði þann 2022

Tillagan var auglýst frá 2022 með athugasemdafrest til 2022

Auglýsing um gildistöku breytingarinnar var auglýst í B-deild Stjórnartíðinda þann 2022

breyting: skýring: dags.:

MOSFELLSBÆR

KANON ARKITEKTAR

Laugavegi 26 • 101 Reykjavík • sími 512 4200 • kanon@kanon.is • www.kanon.is

HELGAFELL, 3. ÁFANGI

efni:			
deiliskipulagsbreyting			
mkv.:	1:4000 og 1:1000	teiknað	yfirfarið
		þm	hb
teikn.nr.	21-09 - 30001	dags.:	15.2.2022
skrá: 21-09 DEILISKIPULAGSBREYTING.vwx			



Deiliskipulag Helgafellshverfis, 3. áfangi,

mkv. 1:4.000

Samþykkt í bæjrstjórn Mosfellsbæjar 12.04.2007