



GILDANDI DEILISKIPULAG, HLUTI mkv. 1:1.000

Samþykkt í bæjarstjórn Mosfellsbæjar 13.12.2006

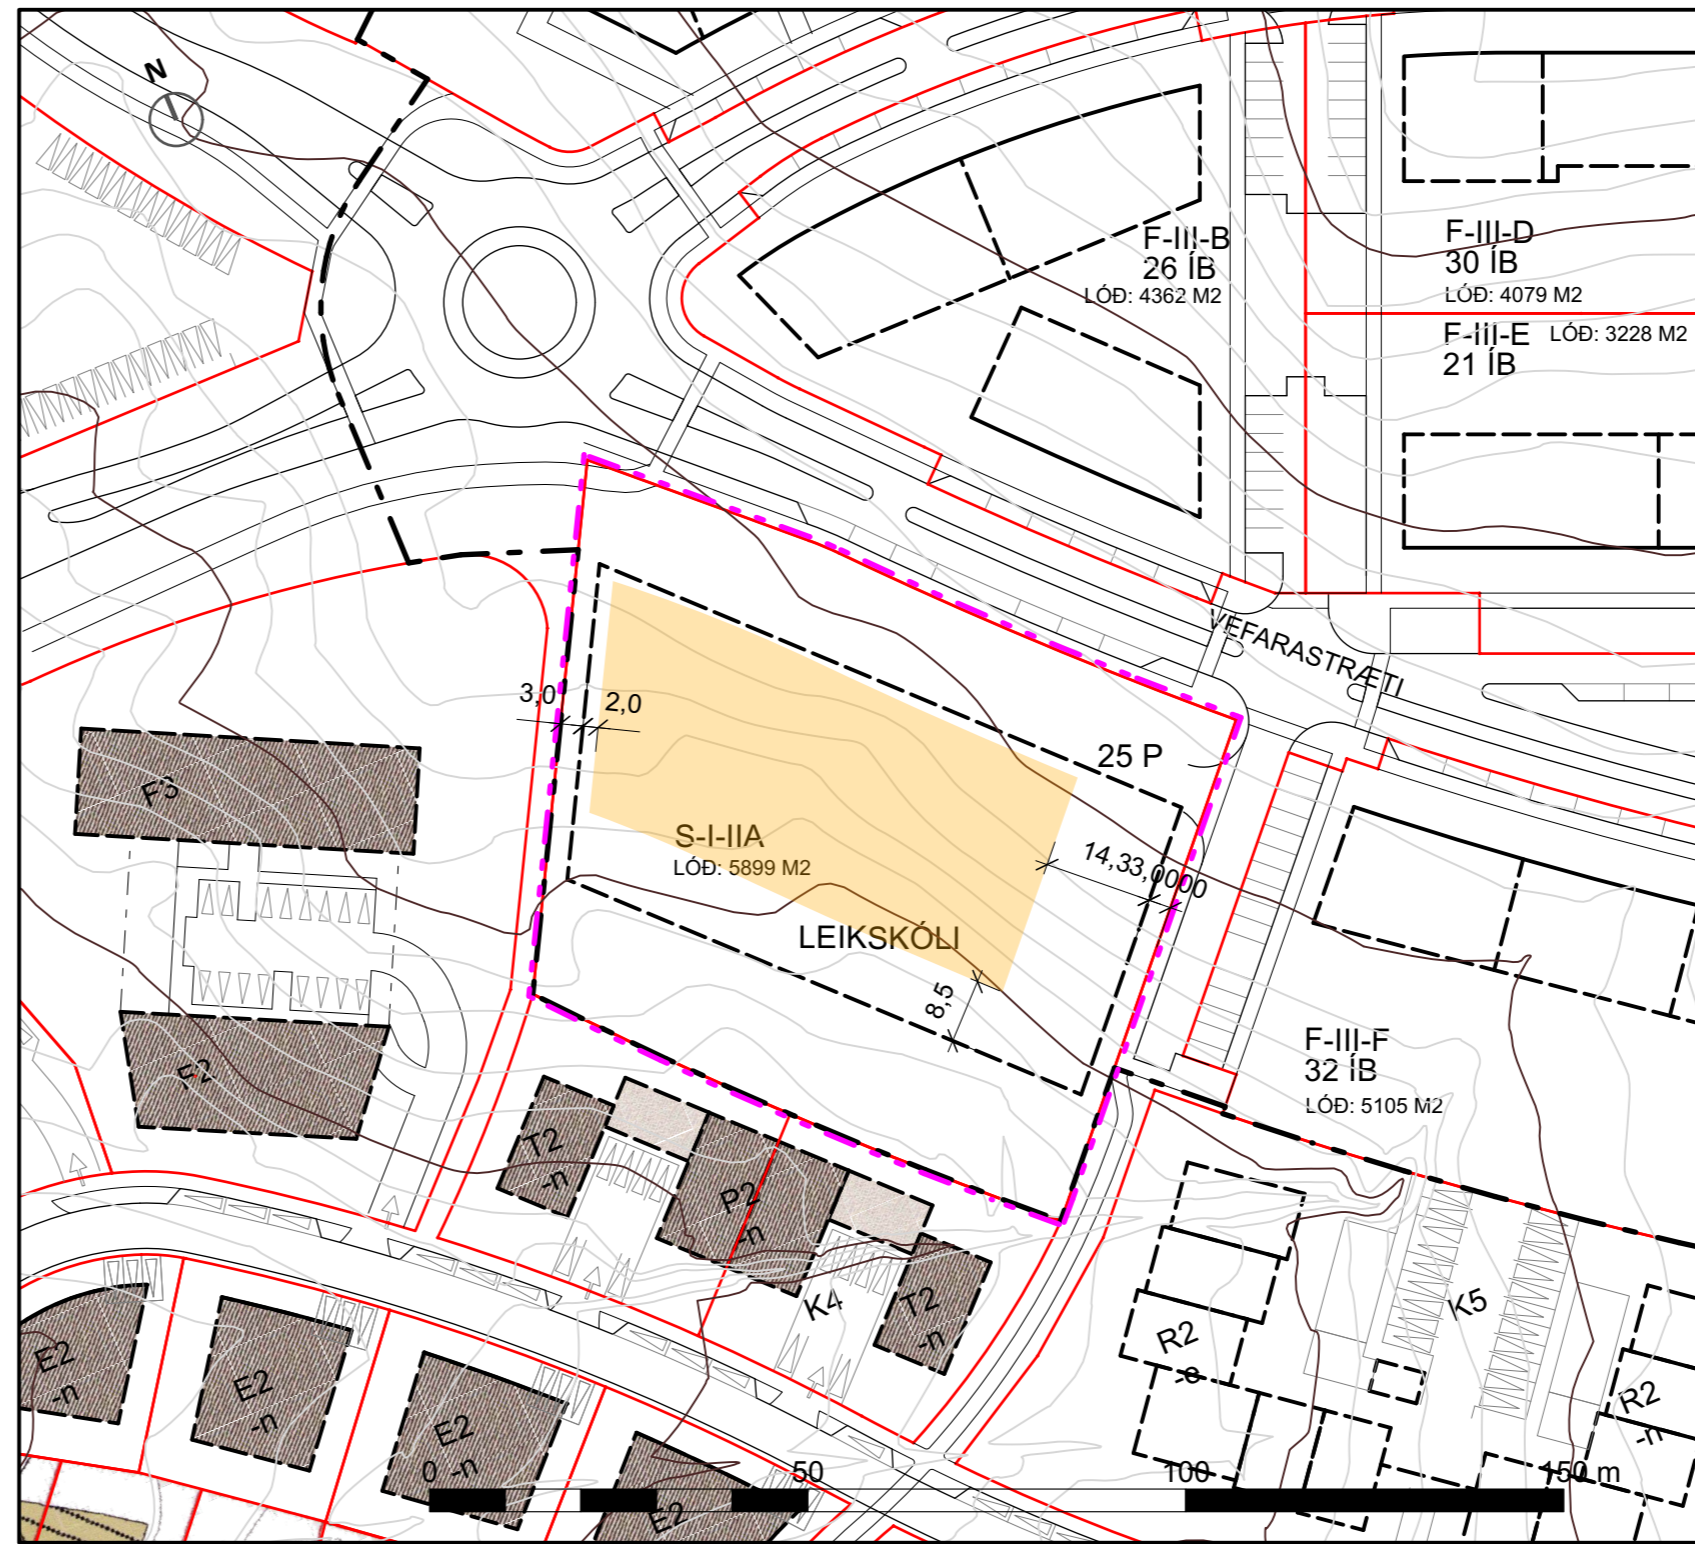


TILLAGA AÐ BREYTINGU Á DEILISKIPULAGI, mkv. 1:1.000

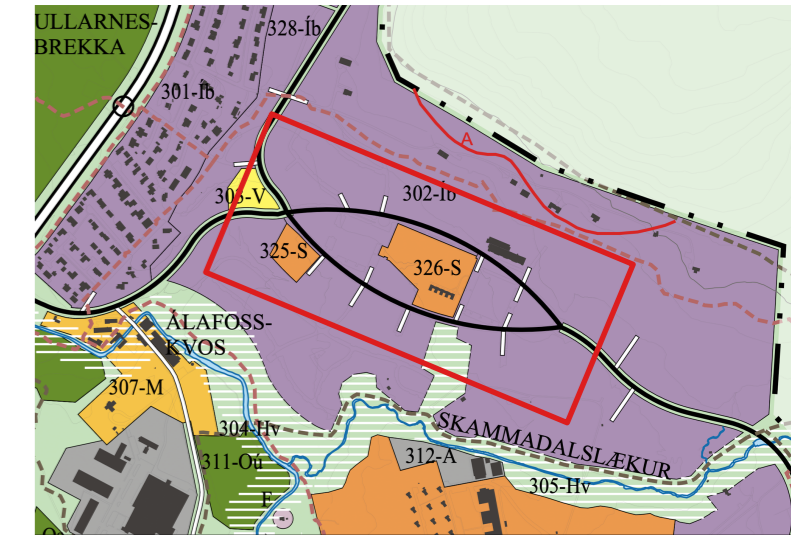

ÚR ADALASKIPULAGI MOSFELLSBÆJAR 2011-2030
1:15.000

SKÝRINGAR

- mörk skipulagssvæðis
- mörk deiliskipulagsbreytingar
- útlínur lóða
- byggingareitur
- eldri byggingareitur leikskóla

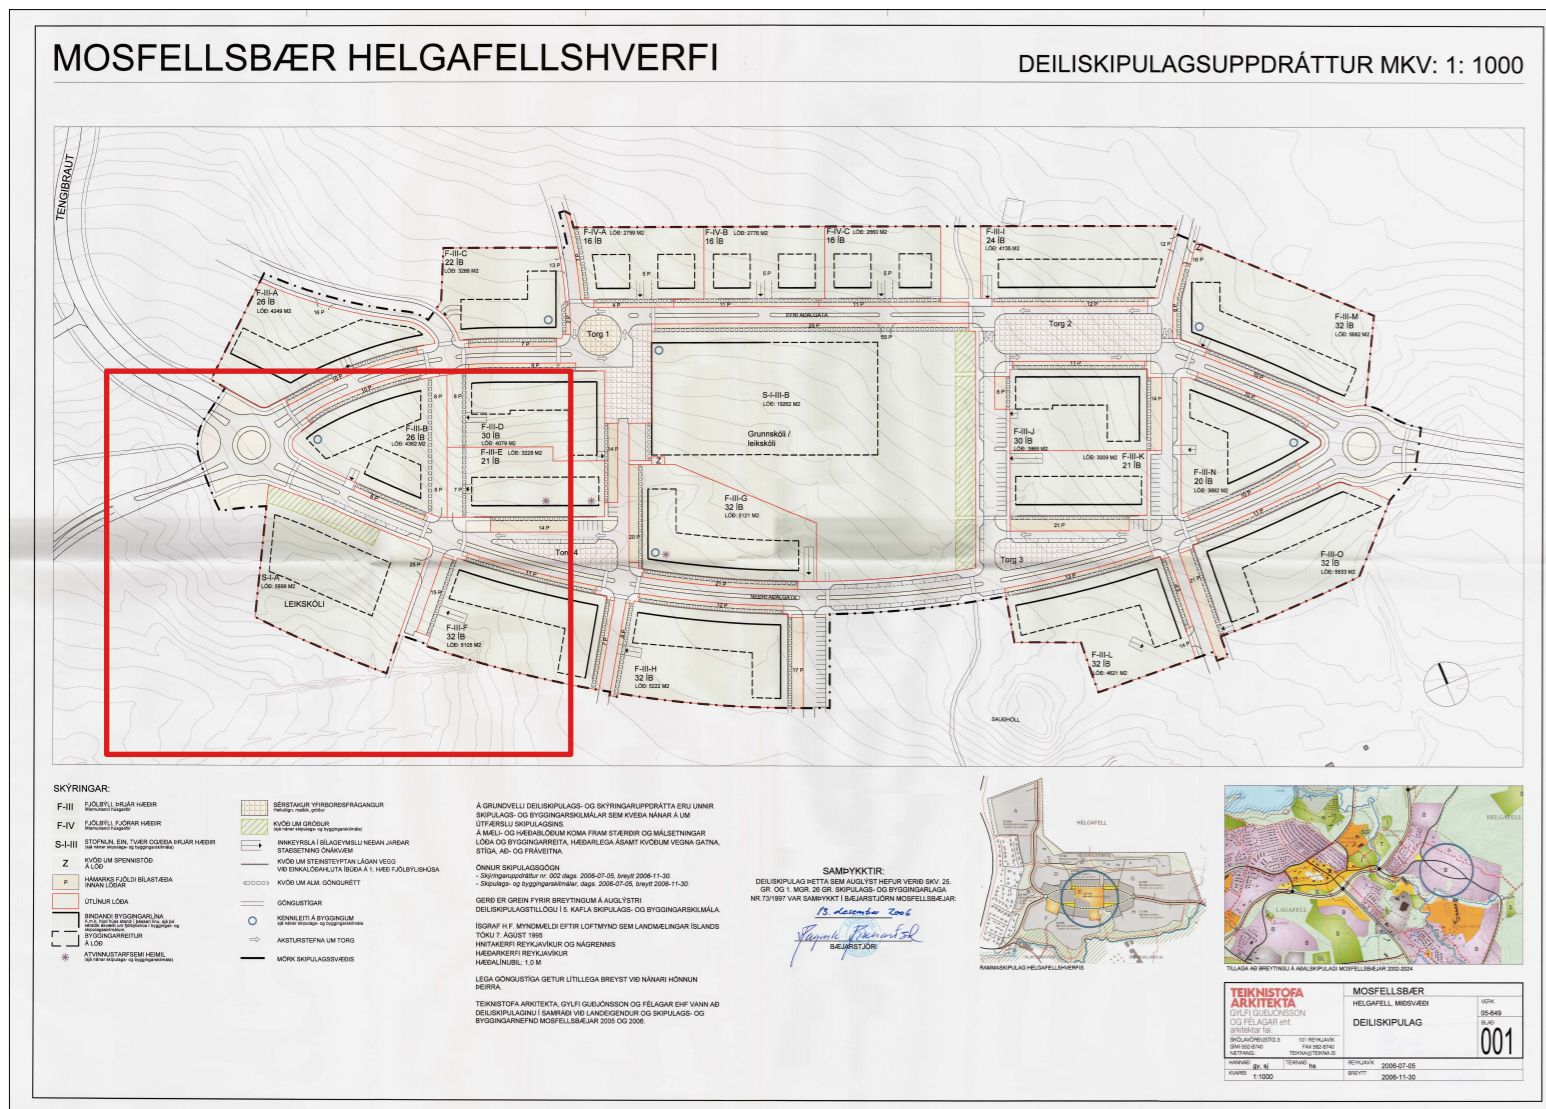

GILDANDI DEILISKIPULAG, mkv. 1:4.000

Samþykkt í bæjarstjórn Mosfellsbæjar 13.12.2006

Úr greinargerð gildandi deiliskipulags Mosfellsbær Helgafellshverfi, miðsvæði. Leikskólalóð merkt S-I-II A

Í inngangsköflum (3.1 og 3.2) og um skipulagshugmynd segir m.a.: „Lóðin er í tiltölulega miklum halla til suðurs... Húsagerðir eru frjálssar að öðru leyti en því sem mælibleið, hæðarblað og skilmálar segja til um. Við hönnun húsa skal þess gætt að nýta landkosti lóða sem best og fella byggingar vel að landi... Lögð er áhersla á gæði húshönnunar í hverfinu vegna sérstakra aðstæðna, legu og þéttleika fyrirhugaðrar byggðar.“

Úr skilmálum gildandi deiliskipulags:

- N hlíf. 0,3 án kjallara.
- Hámarkshæð húss tvær hæðir, 9 m án kjallara.
- Staðsetning 25 bílastæða innan lóðar og heimilt að koma hluta bílastæða fyrir innan byggingarreits, þar sem aðstæður leyfa. Telja má með götustæði við Vefarastræti. Talsverðir möguleikar eru á samnýtingu bílastæða.
- Lóðarstærð er 5899 fm.

Greinargerð með tillögu að deiliskipulagsbreytingu. Vefarastræti 2 – 6

Breytingin felst í

- Breyttum byggingarreit, þ.e. stækkun til suðurs (8,5 m) austurs (14,3 m) og vesturs (2,0 m). Þessi stækkun er tilkomin svo betur megi hanna hús í landhalla og laga það aðstæðum.
- Niðurfellingu kvaðar um gróðurbelti á norðurhluta lóðar. Gróður skal nánar útfærður við landslagshönnun lóðar og leikvallar. Sýna skal gróður á aðaluppdráttum byggingar.

Deiliskipulagsbreytingin nær einungis til leikskólalóðar, Vefarastrætis 2 - 6. Aðkoma lóðar er enn um botnlanga er tengist Vefarastræti austan lóðar Skilmálar um lóðarstærð, nýtingarhlutfall, hámarkshæð og bílastæðarfjöldi eru óbreyttir og gildir að öðru leyti Deiliskipulag, Mosfellsbær, Helgafellshverfi, miðsvæði/íbúðarsvæði, samþykkt í bæjarstjórn Mosfellsbæjar 13. des. 2006 og Skipulags- og byggingarskilmálar sömu dags. Því fylgjandi. Þar er gerð grein fyrir helstu forsendum, stefnu og skilmálum fyrir deiliskipulagið.

Deiliskipulagsbreyting þessi sem fengið hefur meðferð í samræmi við ákvæði 1. mgr. 43. gr. skipulagslaga nr. 123/2010 var samþykkt í skipulagsnefnd þann _____ 2022 og í bæjarráði þann _____ 2022

Tillagan var auglýst frá _____ 2022 með athugasemdafrest til _____ 2022

Auglýsing um gildistöku breytingarinnar var auglýst í B-deild Stjórnartíðinda þann _____ 2022

breyting: skýring: _____ dags.: _____



KANON ARKITEKTAR
Laugavegi 26 • 101 Reykjavík • sími 512 4200 • kanon@kanon.is • www.kanon.is

HELGAFELL, MIÐSVÆÐI

efni:			
deiliskipulagsbreyting			
mkv.:	1:4000 og 1:1000	teiknað	yfirfarið
		þm	hb
teikn.nr.	21-09 - 30000	dags.:	15.2.2022
skrá: 21-09 DEILISKIPULAGSBREYTING.vwx			